


Instandsetzung Werkleitungen Frankentalerstrasse

Baubeginn: 17. August 2020

Bauende: Ende November 2020

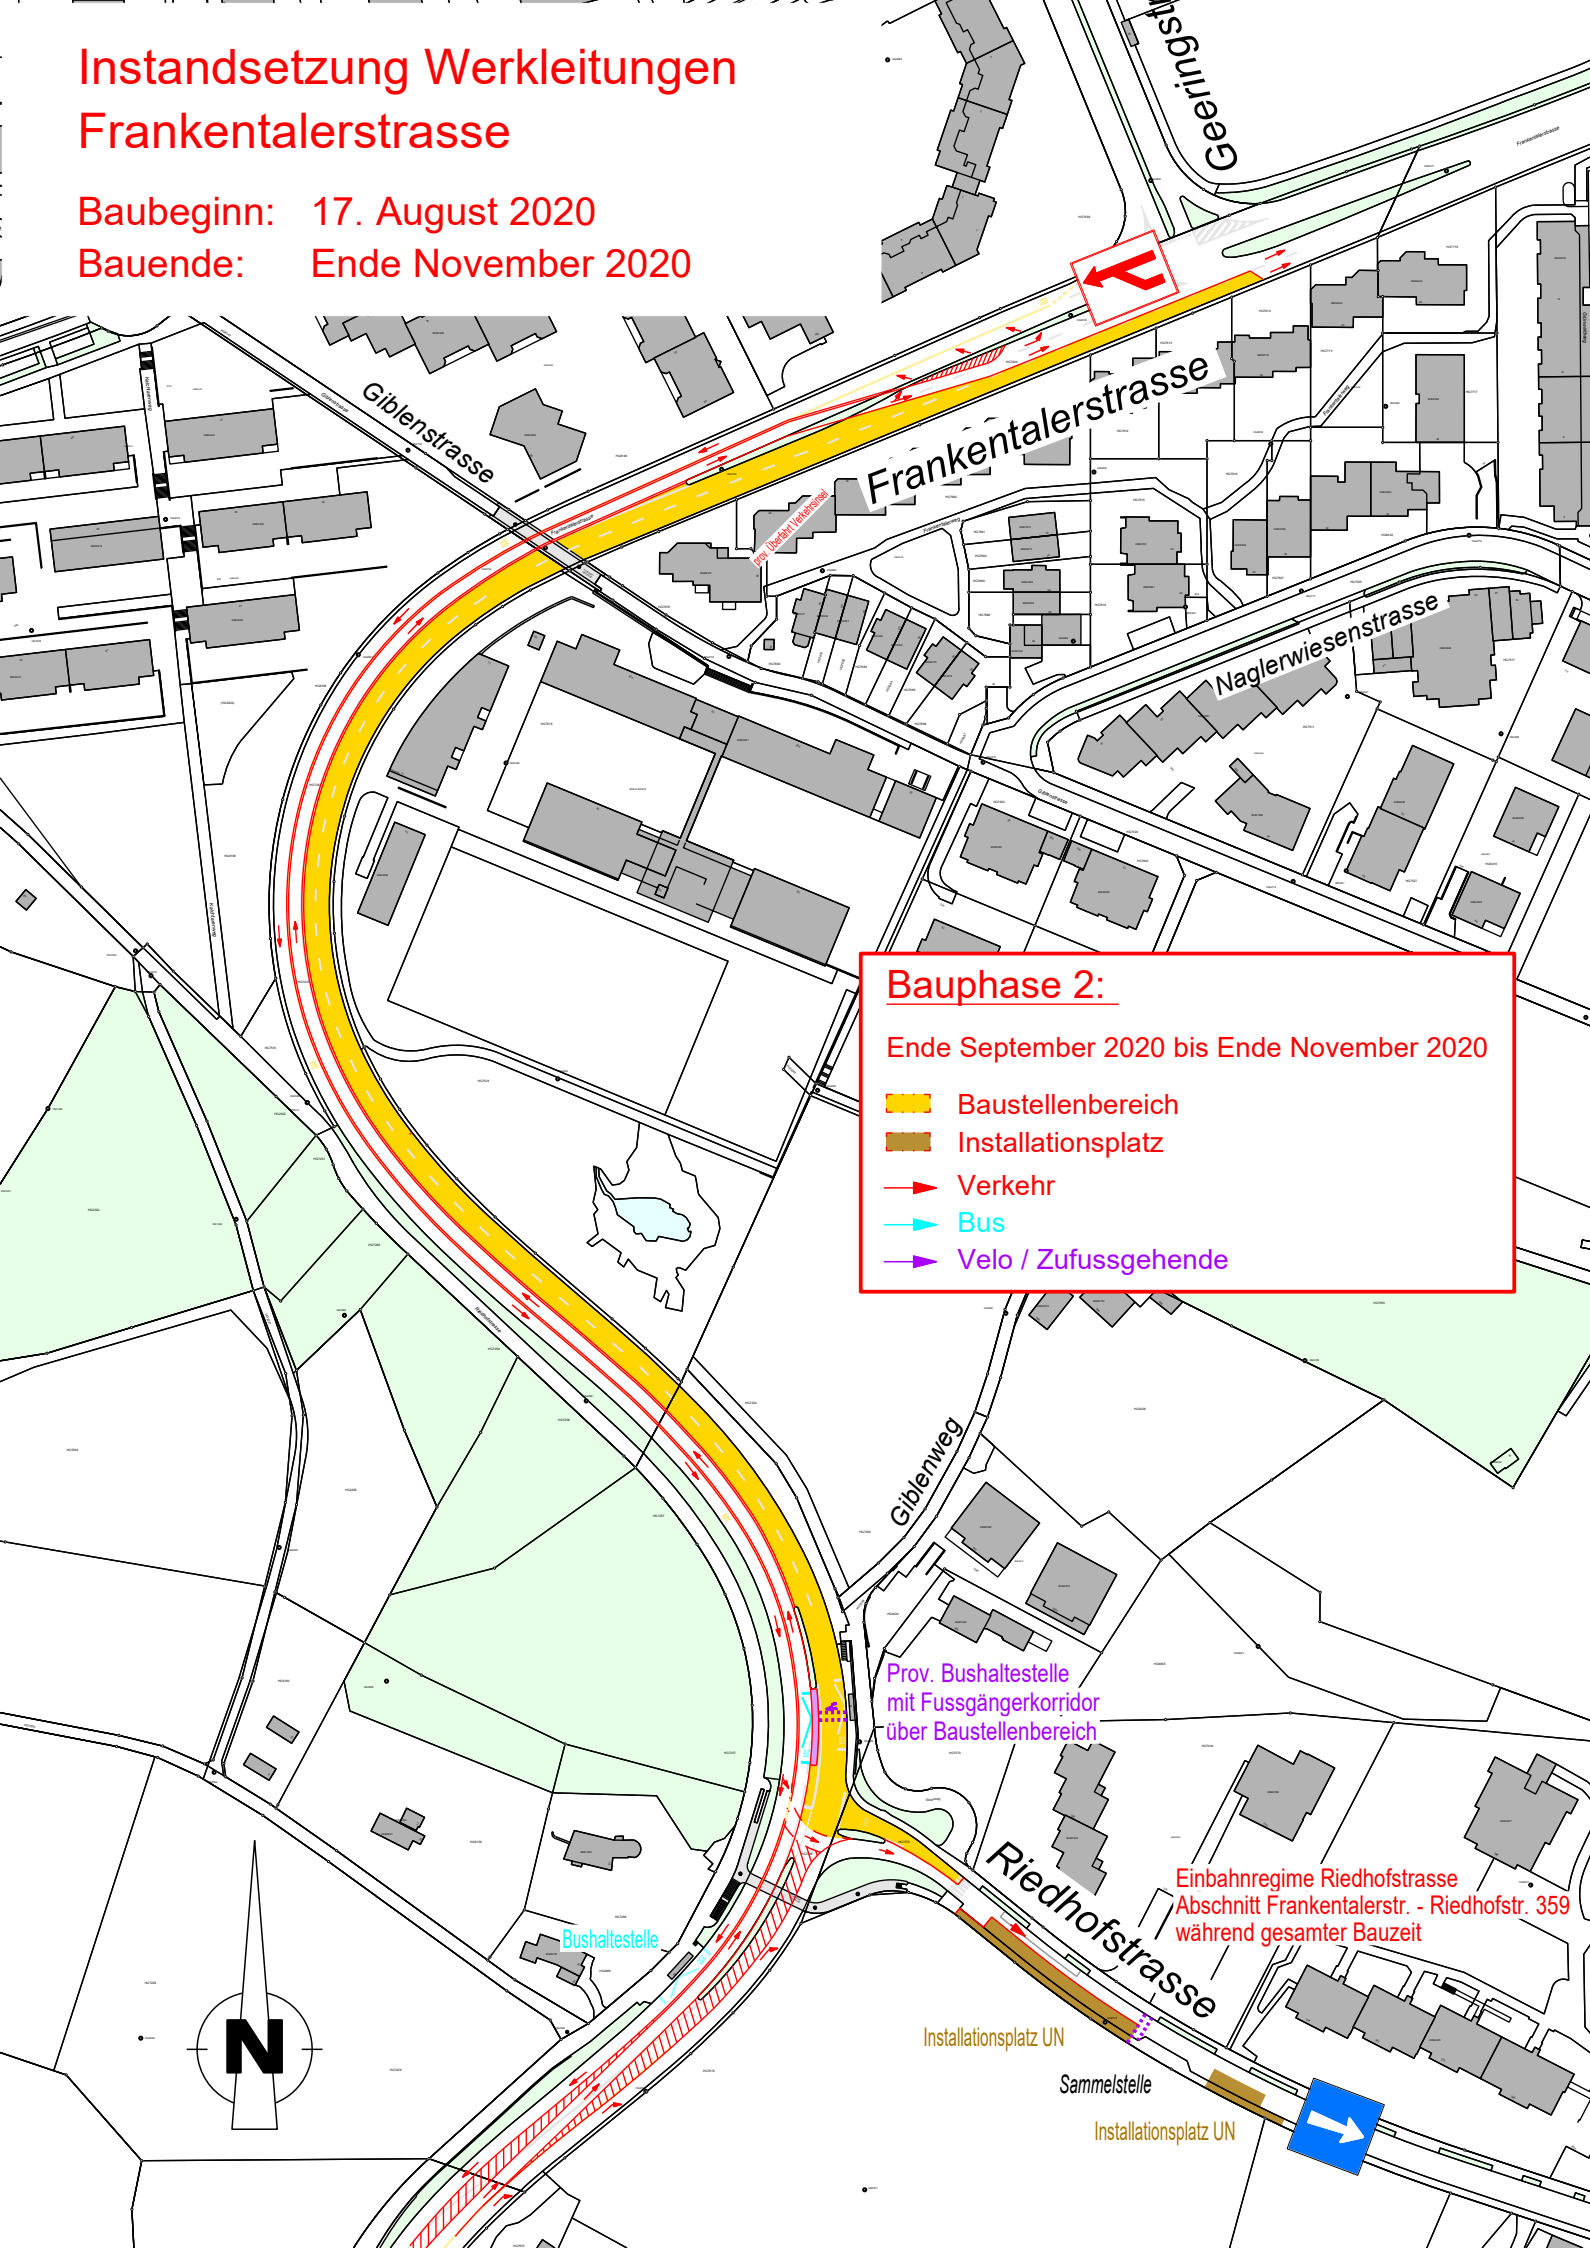

Bauphase 2:

Ende September 2020 bis Ende November 2020

-  Baustellenbereich
-  Installationsplatz
-  Verkehr
-  Bus
-  Velo / Zufussgehende

Prov. Bushaltestelle
mit Fussgängerkorridor
über Baustellenbereich

Einbahnregime Riedhofstrasse
Abschnitt Frankentalerstr. - Riedhofstr. 359
während gesamter Bauzeit

Installationsplatz UN

Sammelstelle

Installationsplatz UN

